


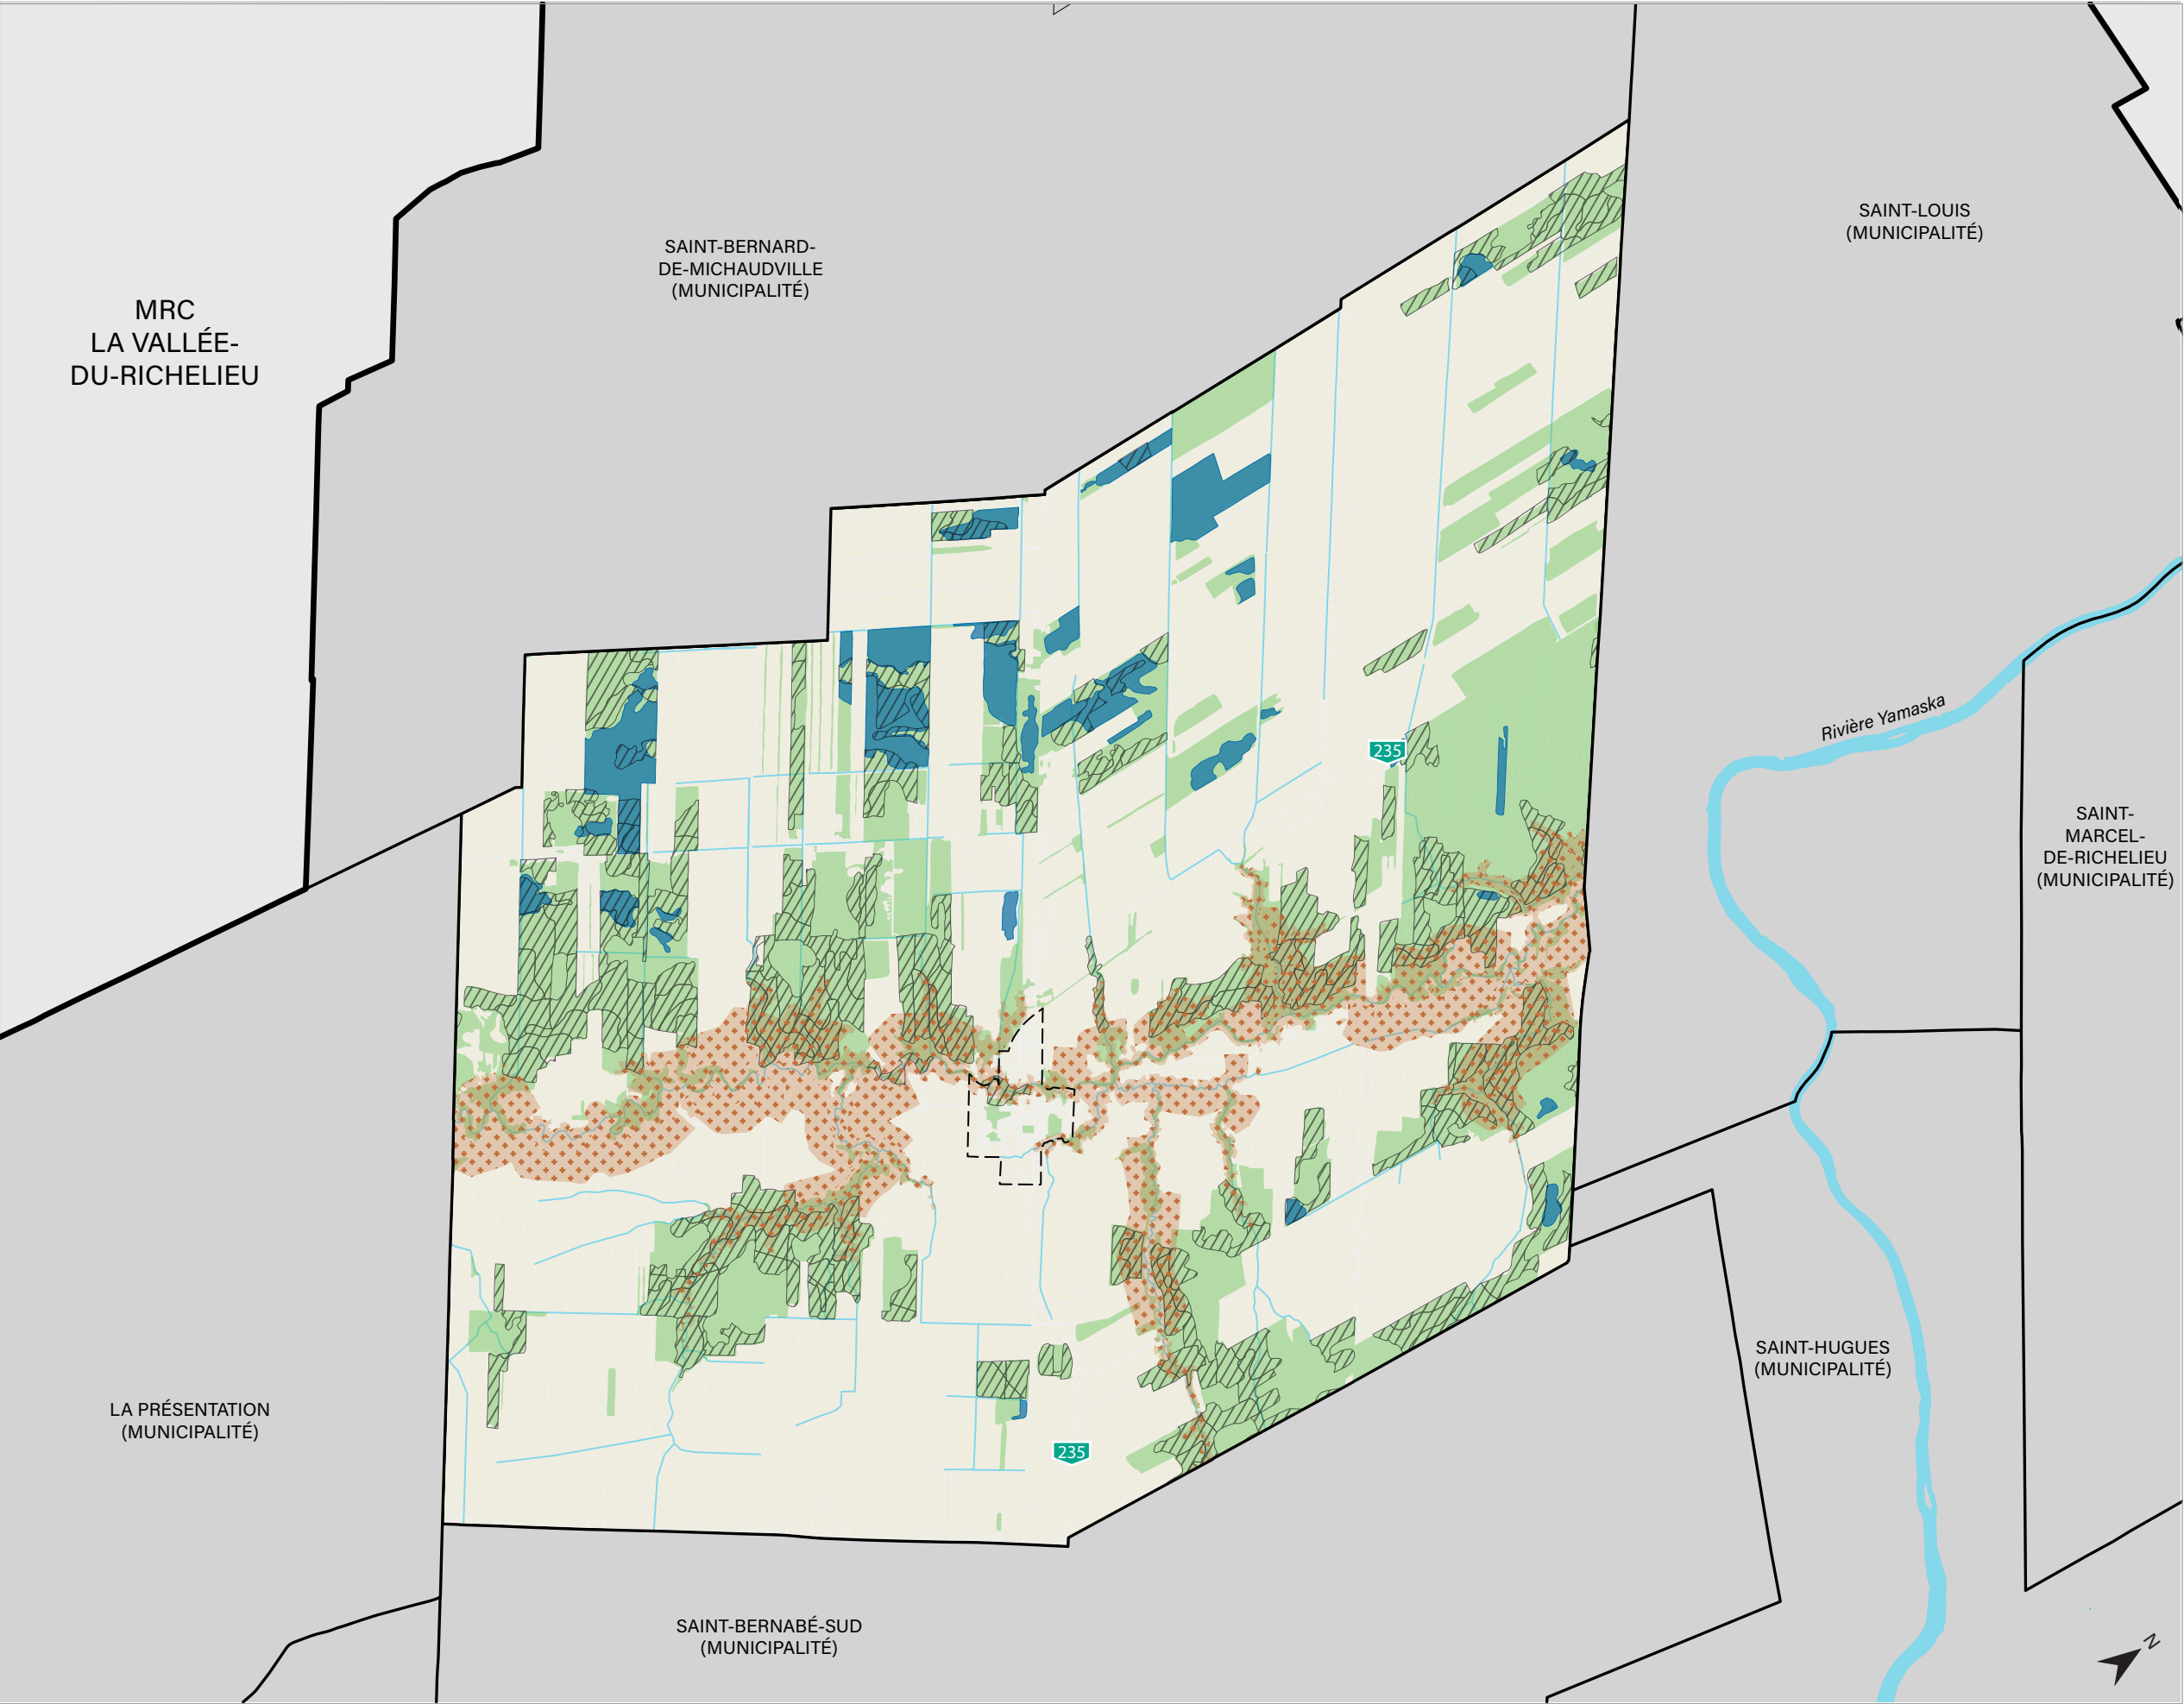

Municipalité de Saint-Jude

Plan d'urbanisme numéro ____
Annexe 1

CONTRAINTES NATURELLES

Légende

Limite municipale

Périmètre d'urbanisation

Cours d'eau

Rivière

Boisé


Milieu humide

Érablière (CPTAQ)

Zone à risque de glissement de terrain

0 500 1000 2000 3000m

N

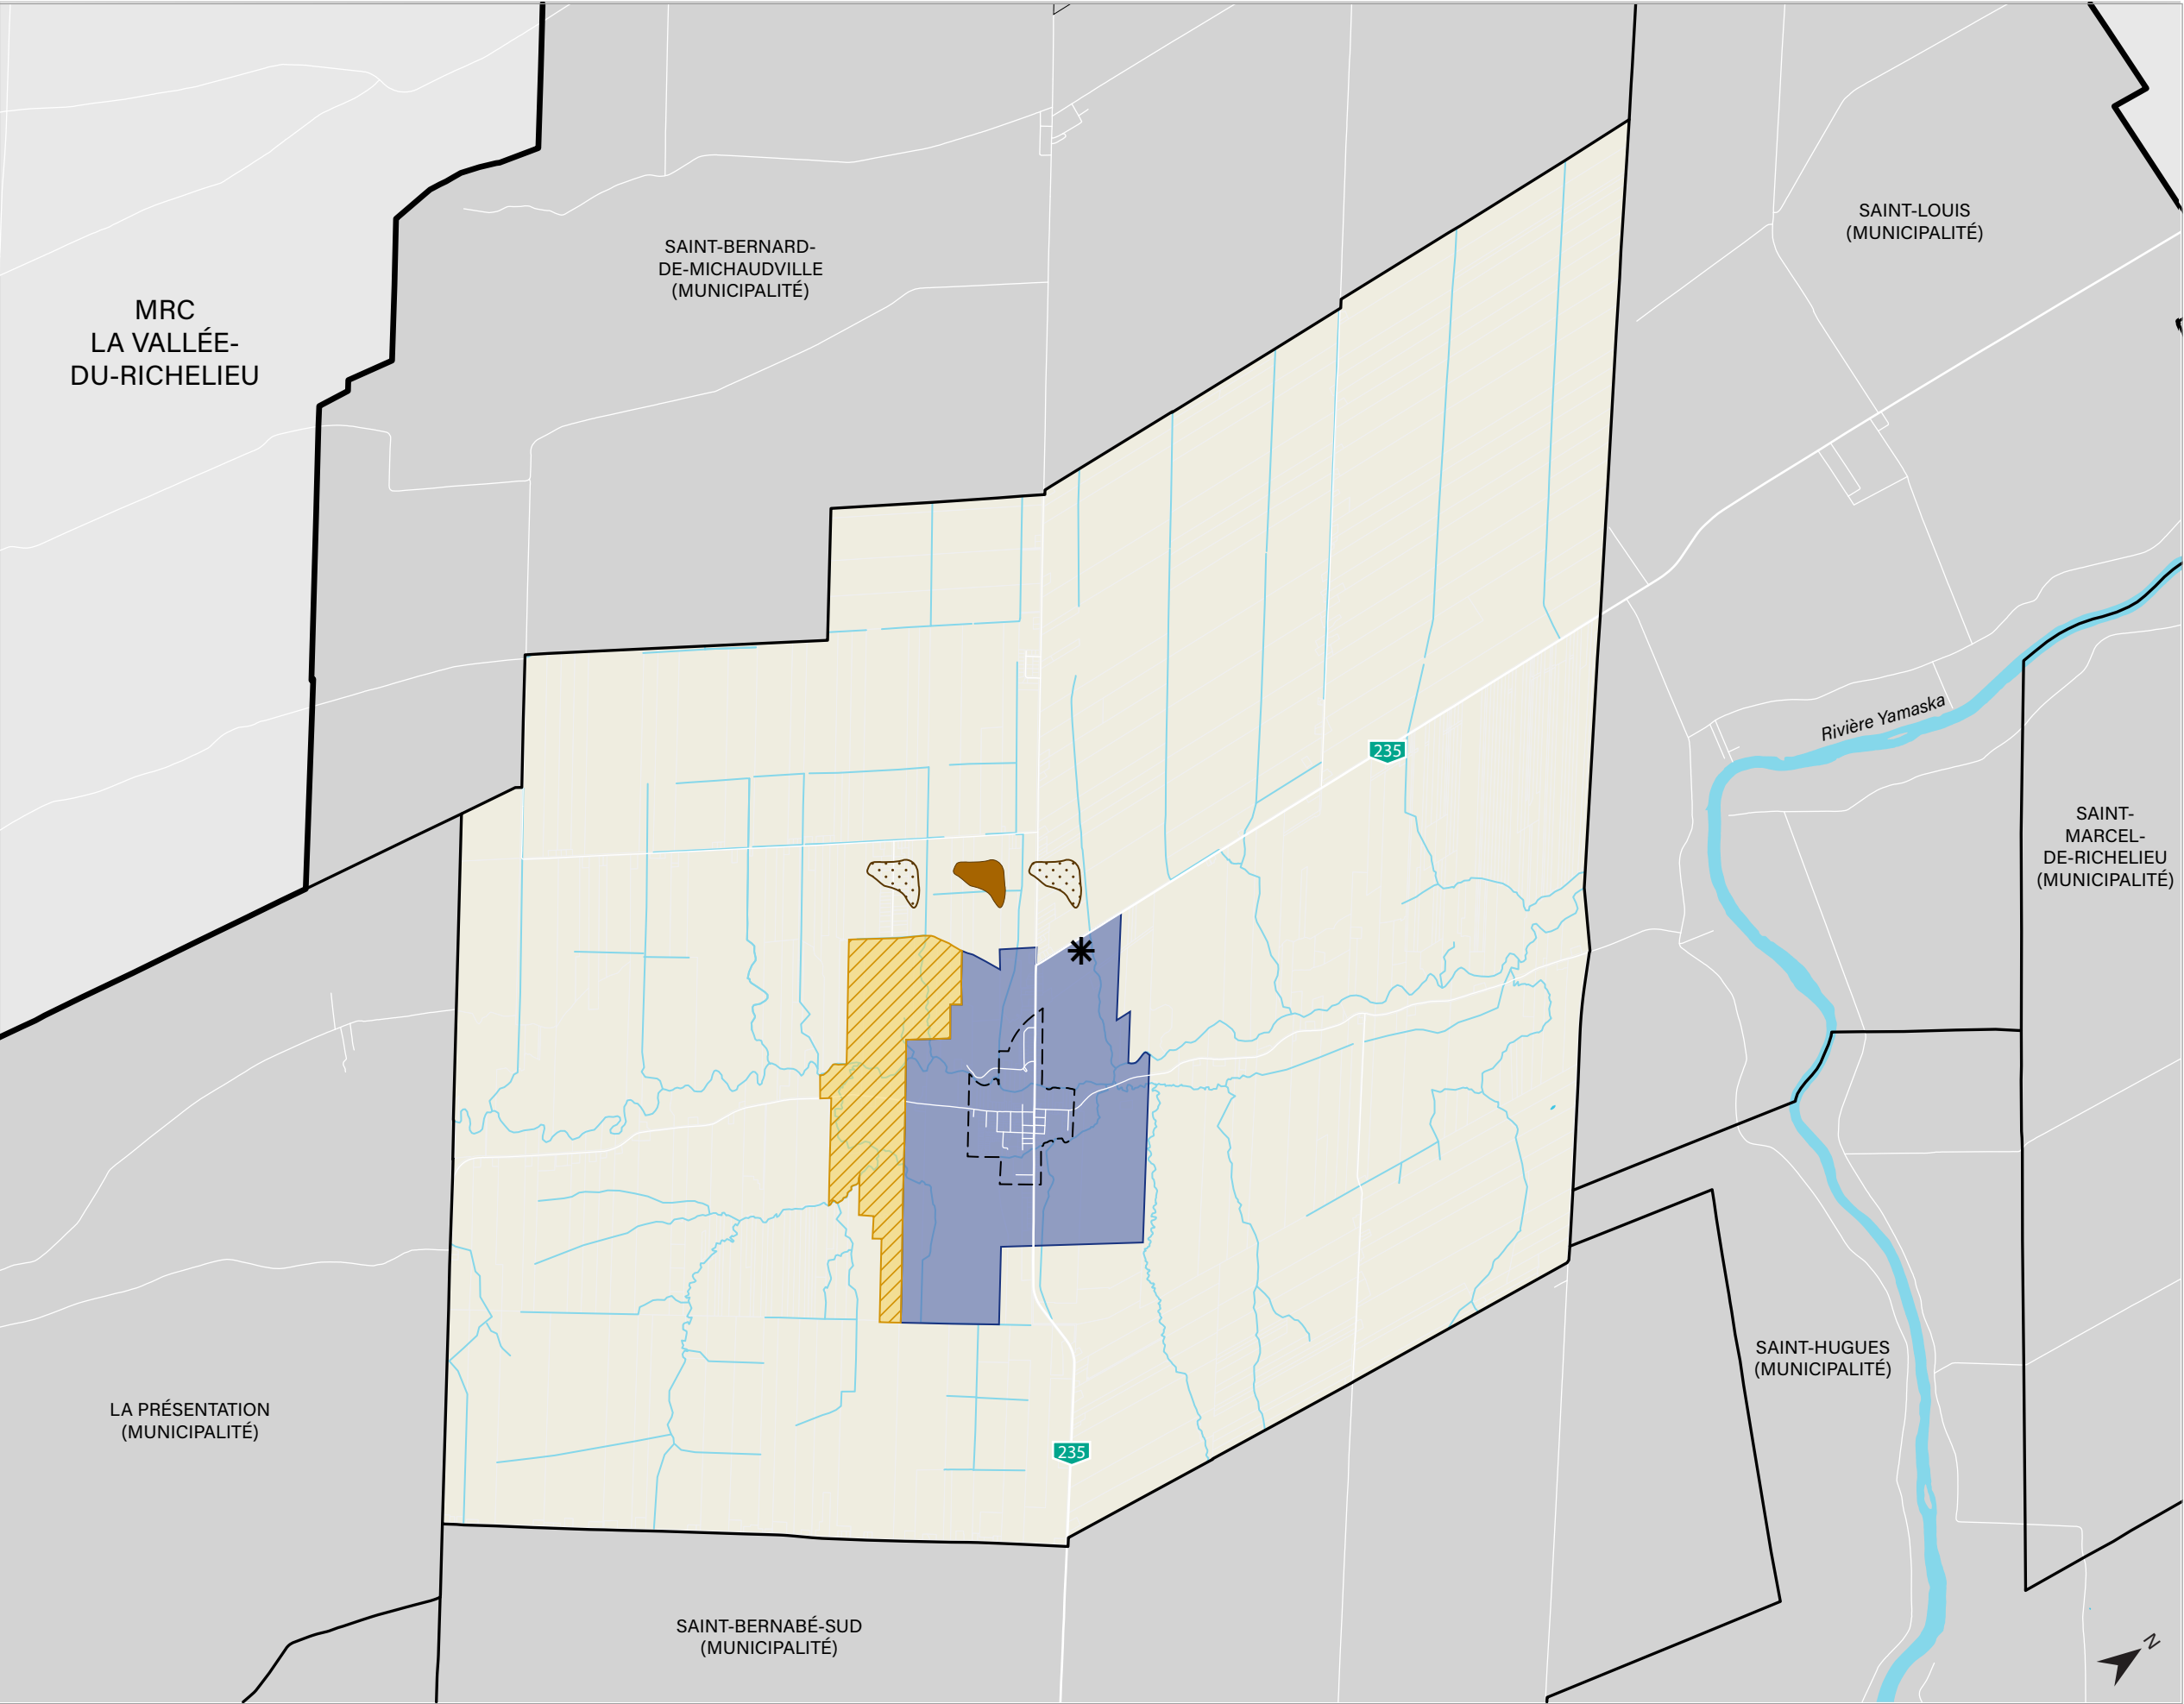

Municipalité de Saint-Jude

Plan d'urbanisme numéro ____
Annexe 2

CONTRAINTES ANTHROPIQUES

Légende

Limite municipale

Périmètre d'urbanisation

Cours d'eau

Rivière

*

 Usine de traitement des eaux usées

Sites miniers

Sablière active


Sablière inactive

Périmètre de protection rapproché

Zone d'interdiction

Zone sensible

0500100020003000m

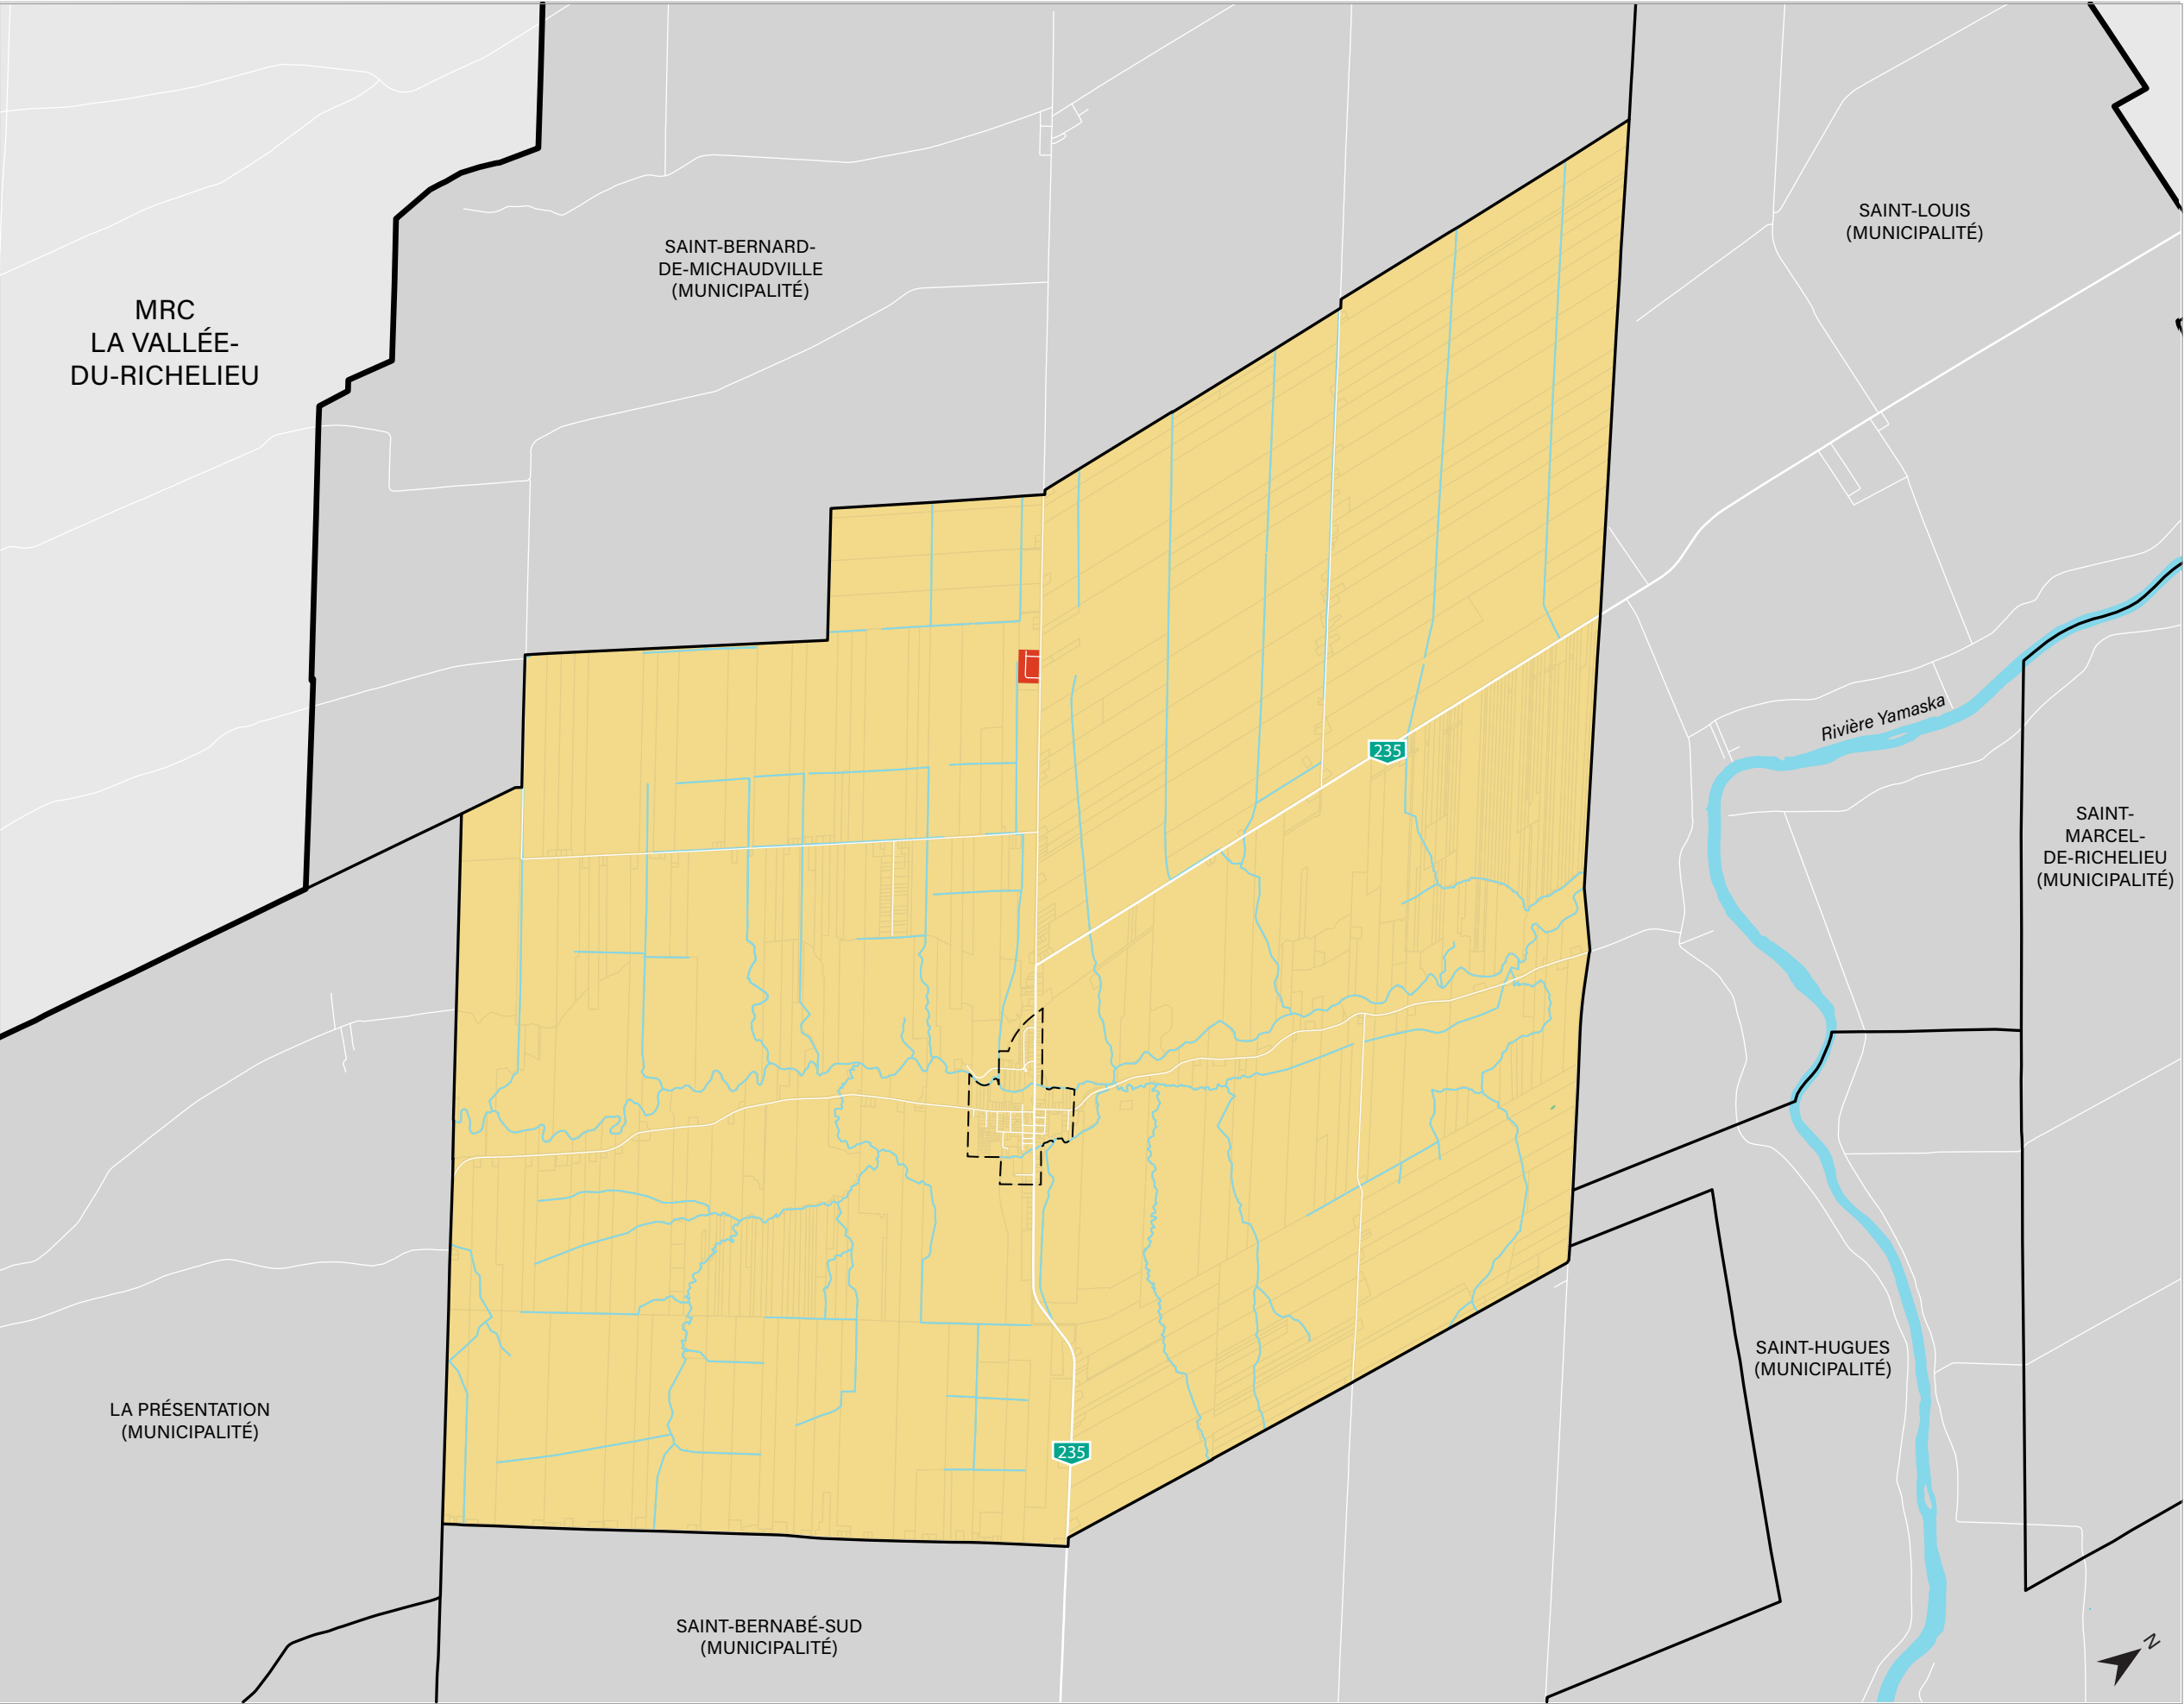

Municipalité de Saint-Jude

Plan d'urbanisme numéro ____
Annexe 3

TERRITOIRES INCOMPATIBLES
AVEC L'ACTIVITÉ MINIÈRE

Légende

Limite municipale

Périmètre d'urbanisation


Cours d'eau

Rivière

Territoire compatible avec l'activité minière

Territoire incompatible avec l'activité minière

0500100020003000m

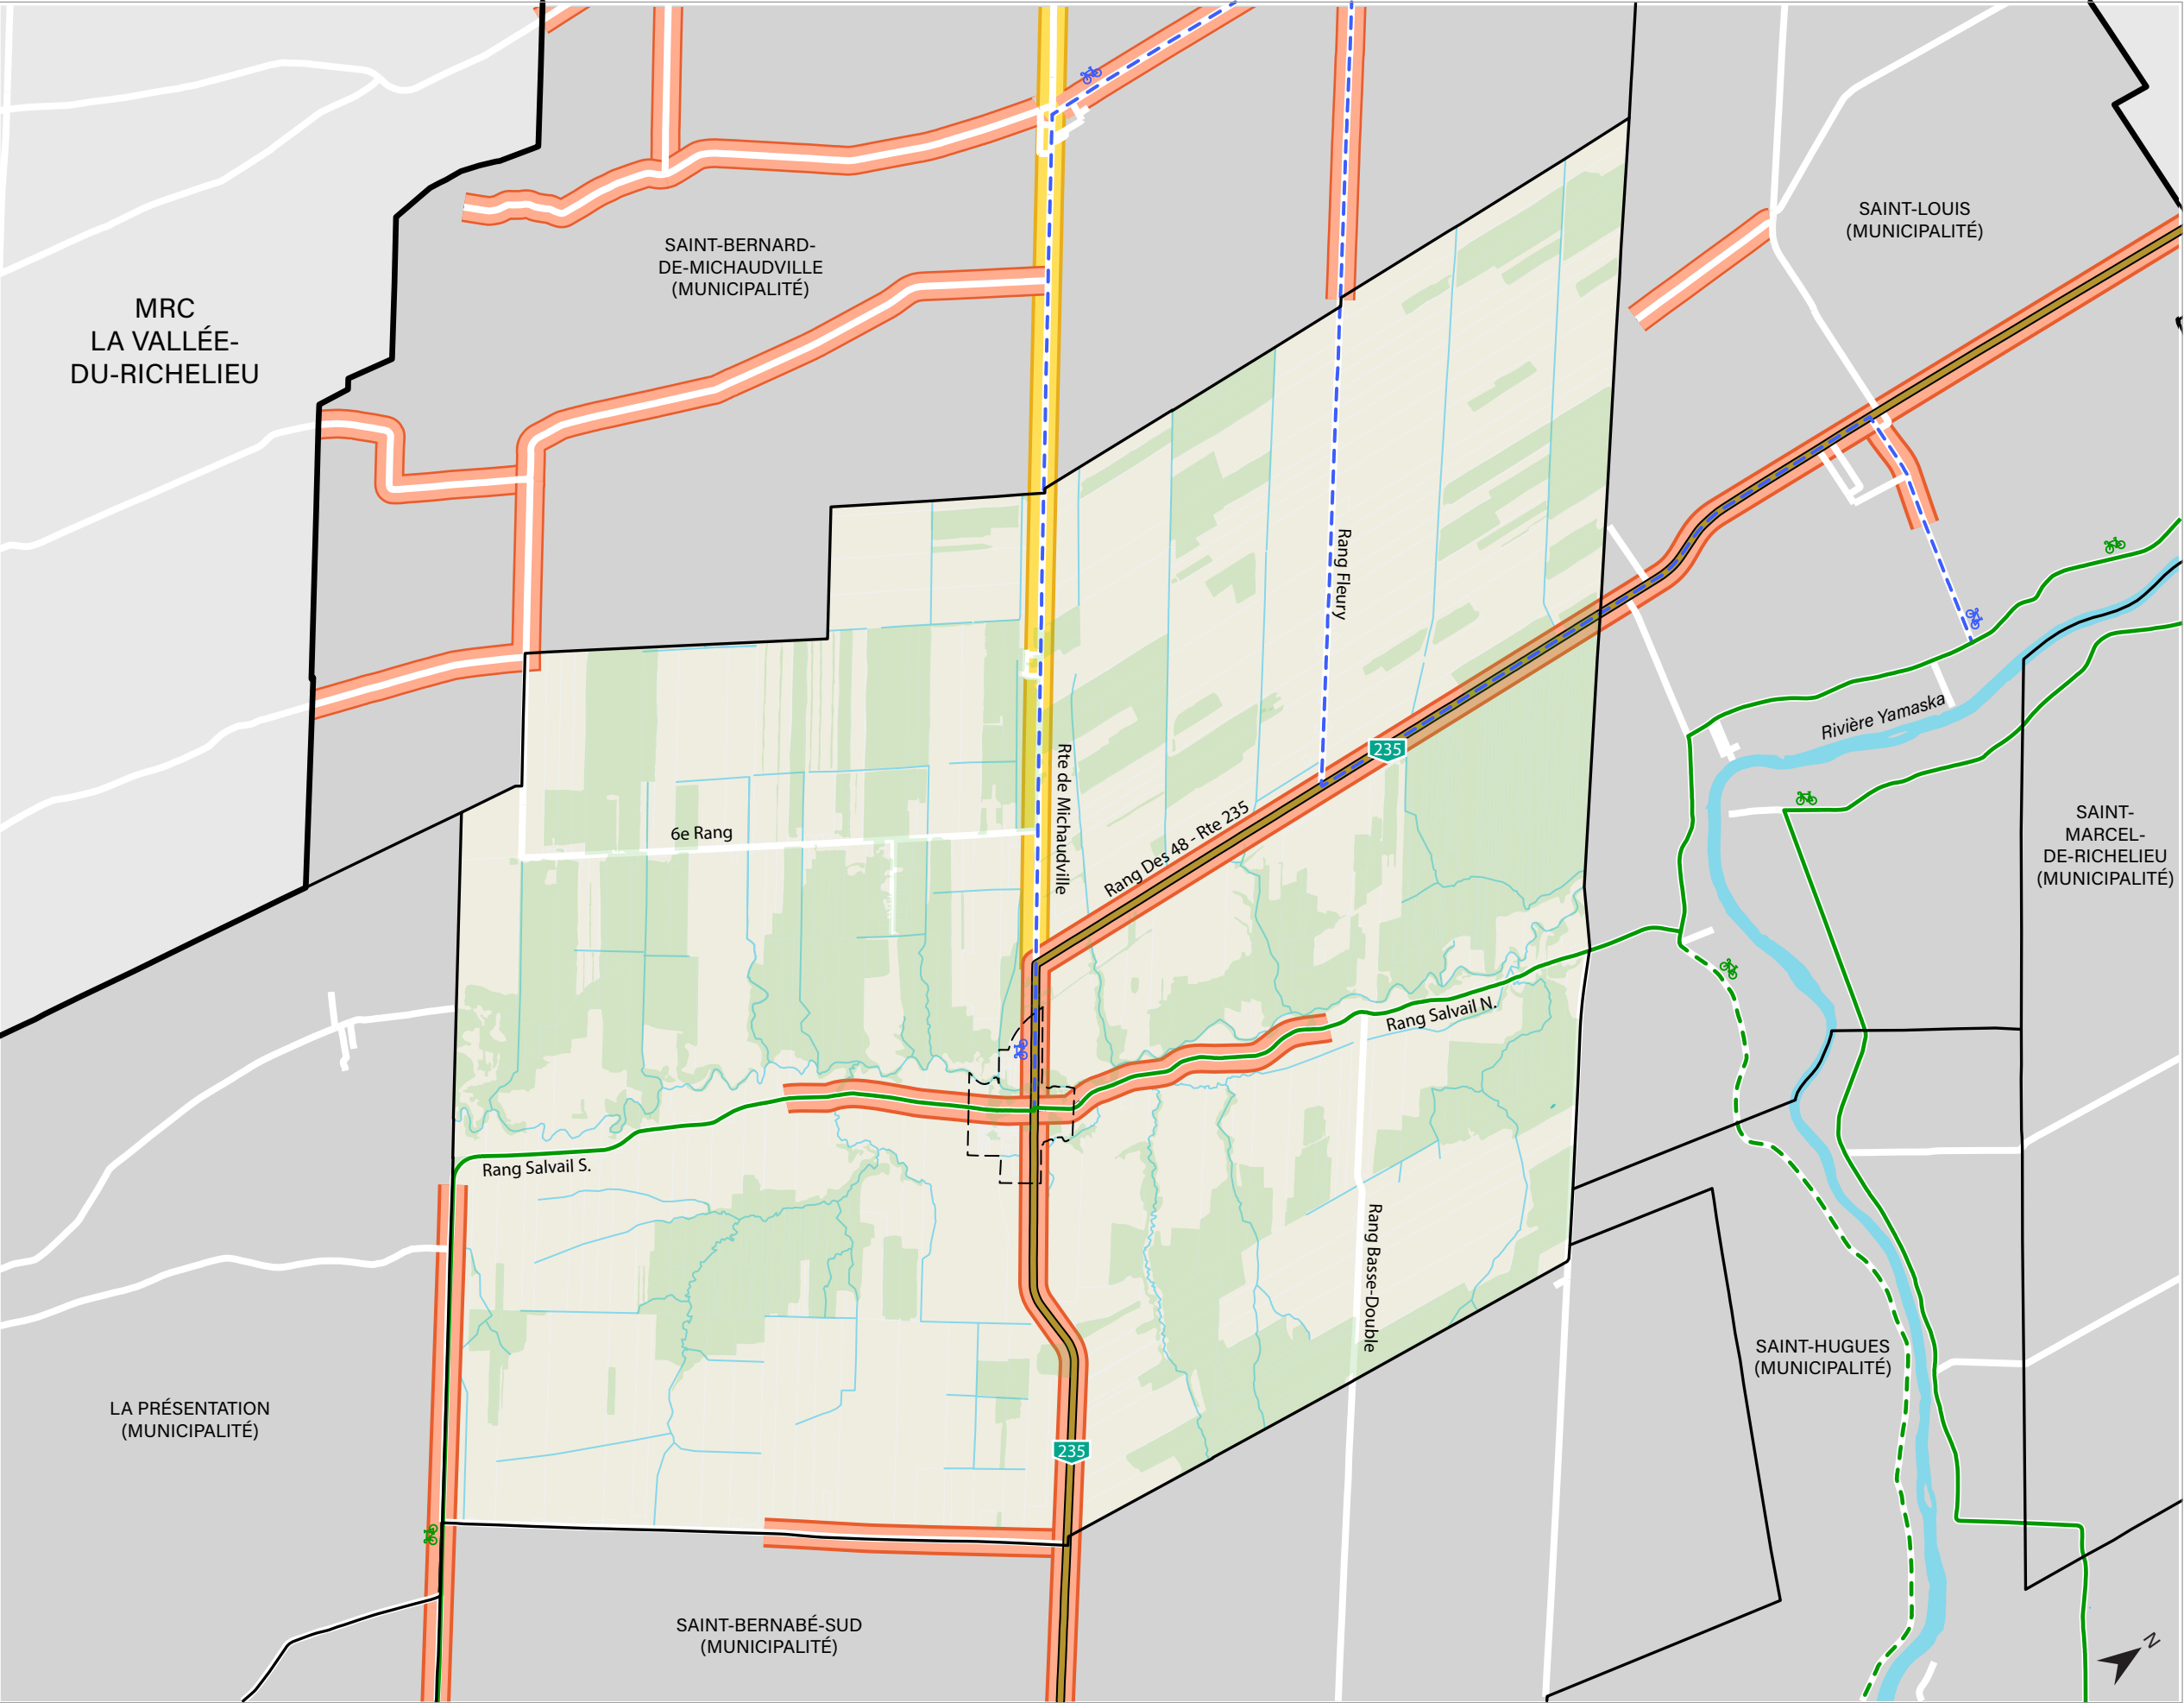

Municipalité de Saint-Jude

Plan d'urbanisme numéro ____
Annexe 4

RÉSEAU DE TRANSPORT ET DE MOBILITÉ

Légende

Limite de la MRC

Limite municipale

Périmètre d'urbanisation

Cours d'eau

Rivière

Boisé

Route régionale

Réseau viaire

Réseau de camionnage

Route de transit

Route restreinte


Réseau cyclable

Circuit des Vallons de la Yamaska

Circuit des Vallons de la Yamaska - Alternatif

Circuit des Vallons de la Yamaska - Boucle des ruisseaux

0500100020003000m

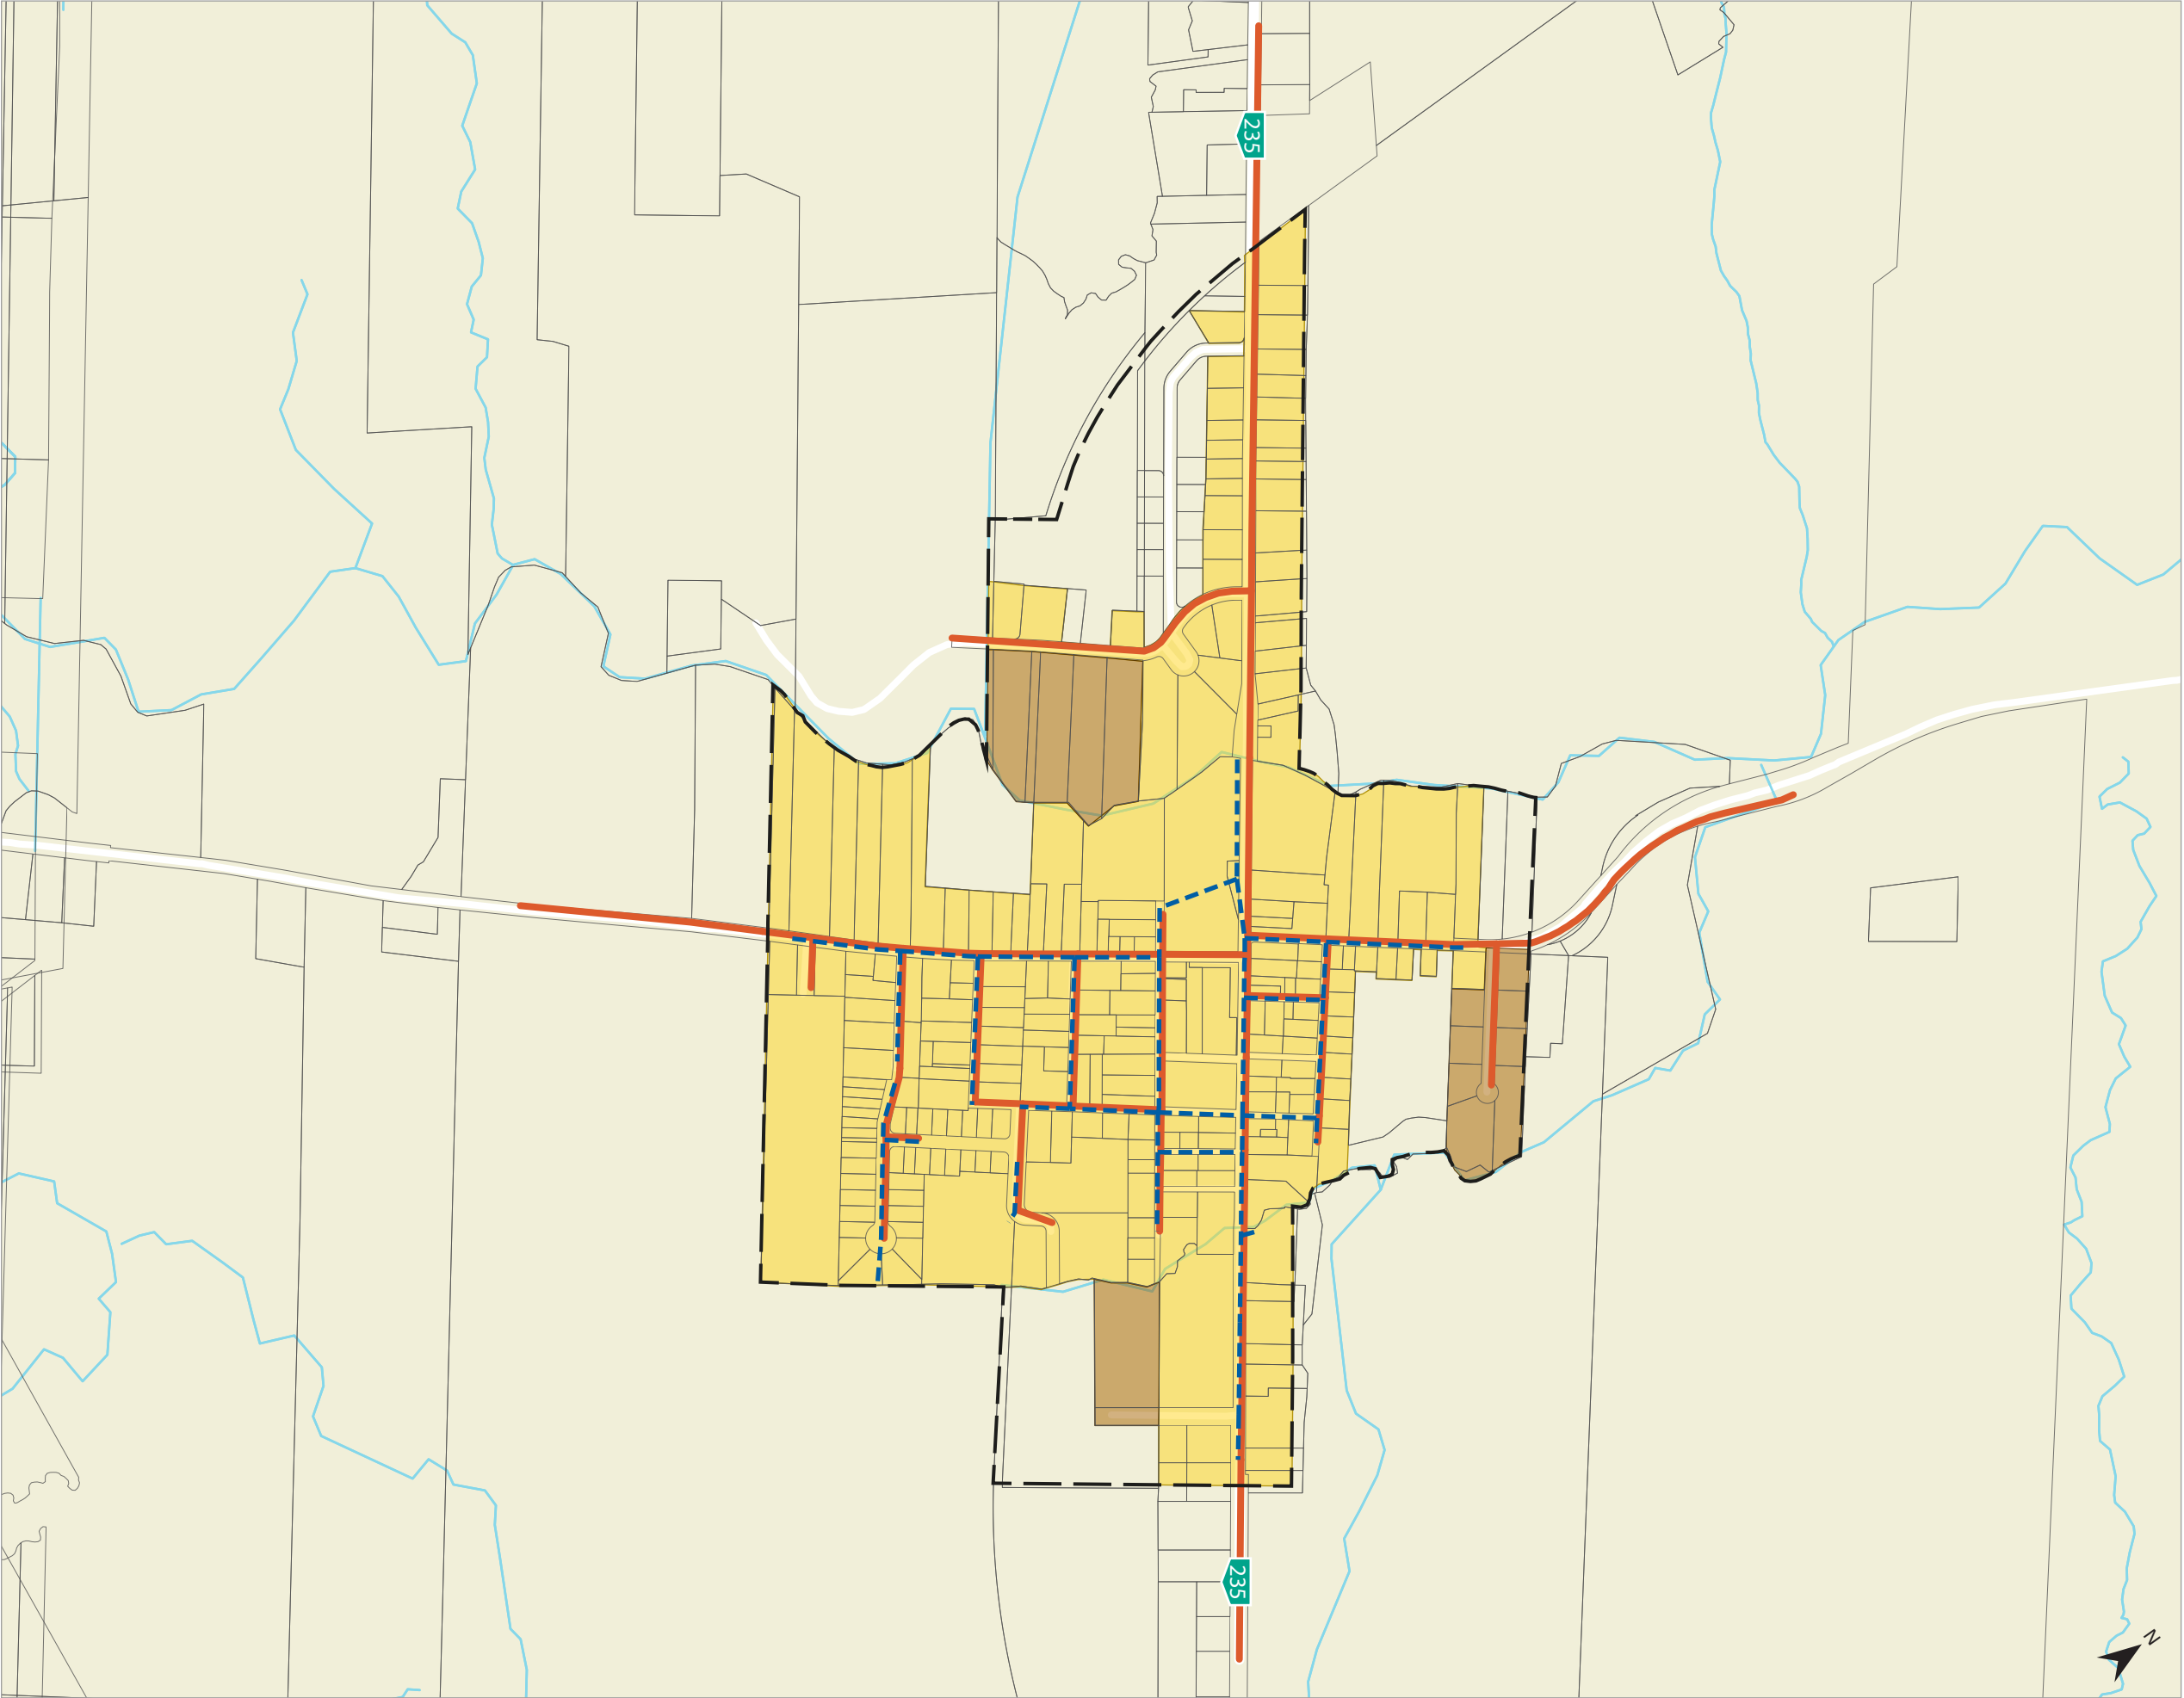

Municipalité de Saint-Jude

Plan d'urbanisme numéro ____
Annexe 5

RÉSEAUX D'AQUEDUC ET D'ÉGOUTS

Légende

Périmètre d'urbanisation

Cours d'eau

Cadastre

Services d'aqueduc et égout


Service d'aqueduc seulement

Réseau d'aqueduc

Réseau d'égout

075150300450m

2

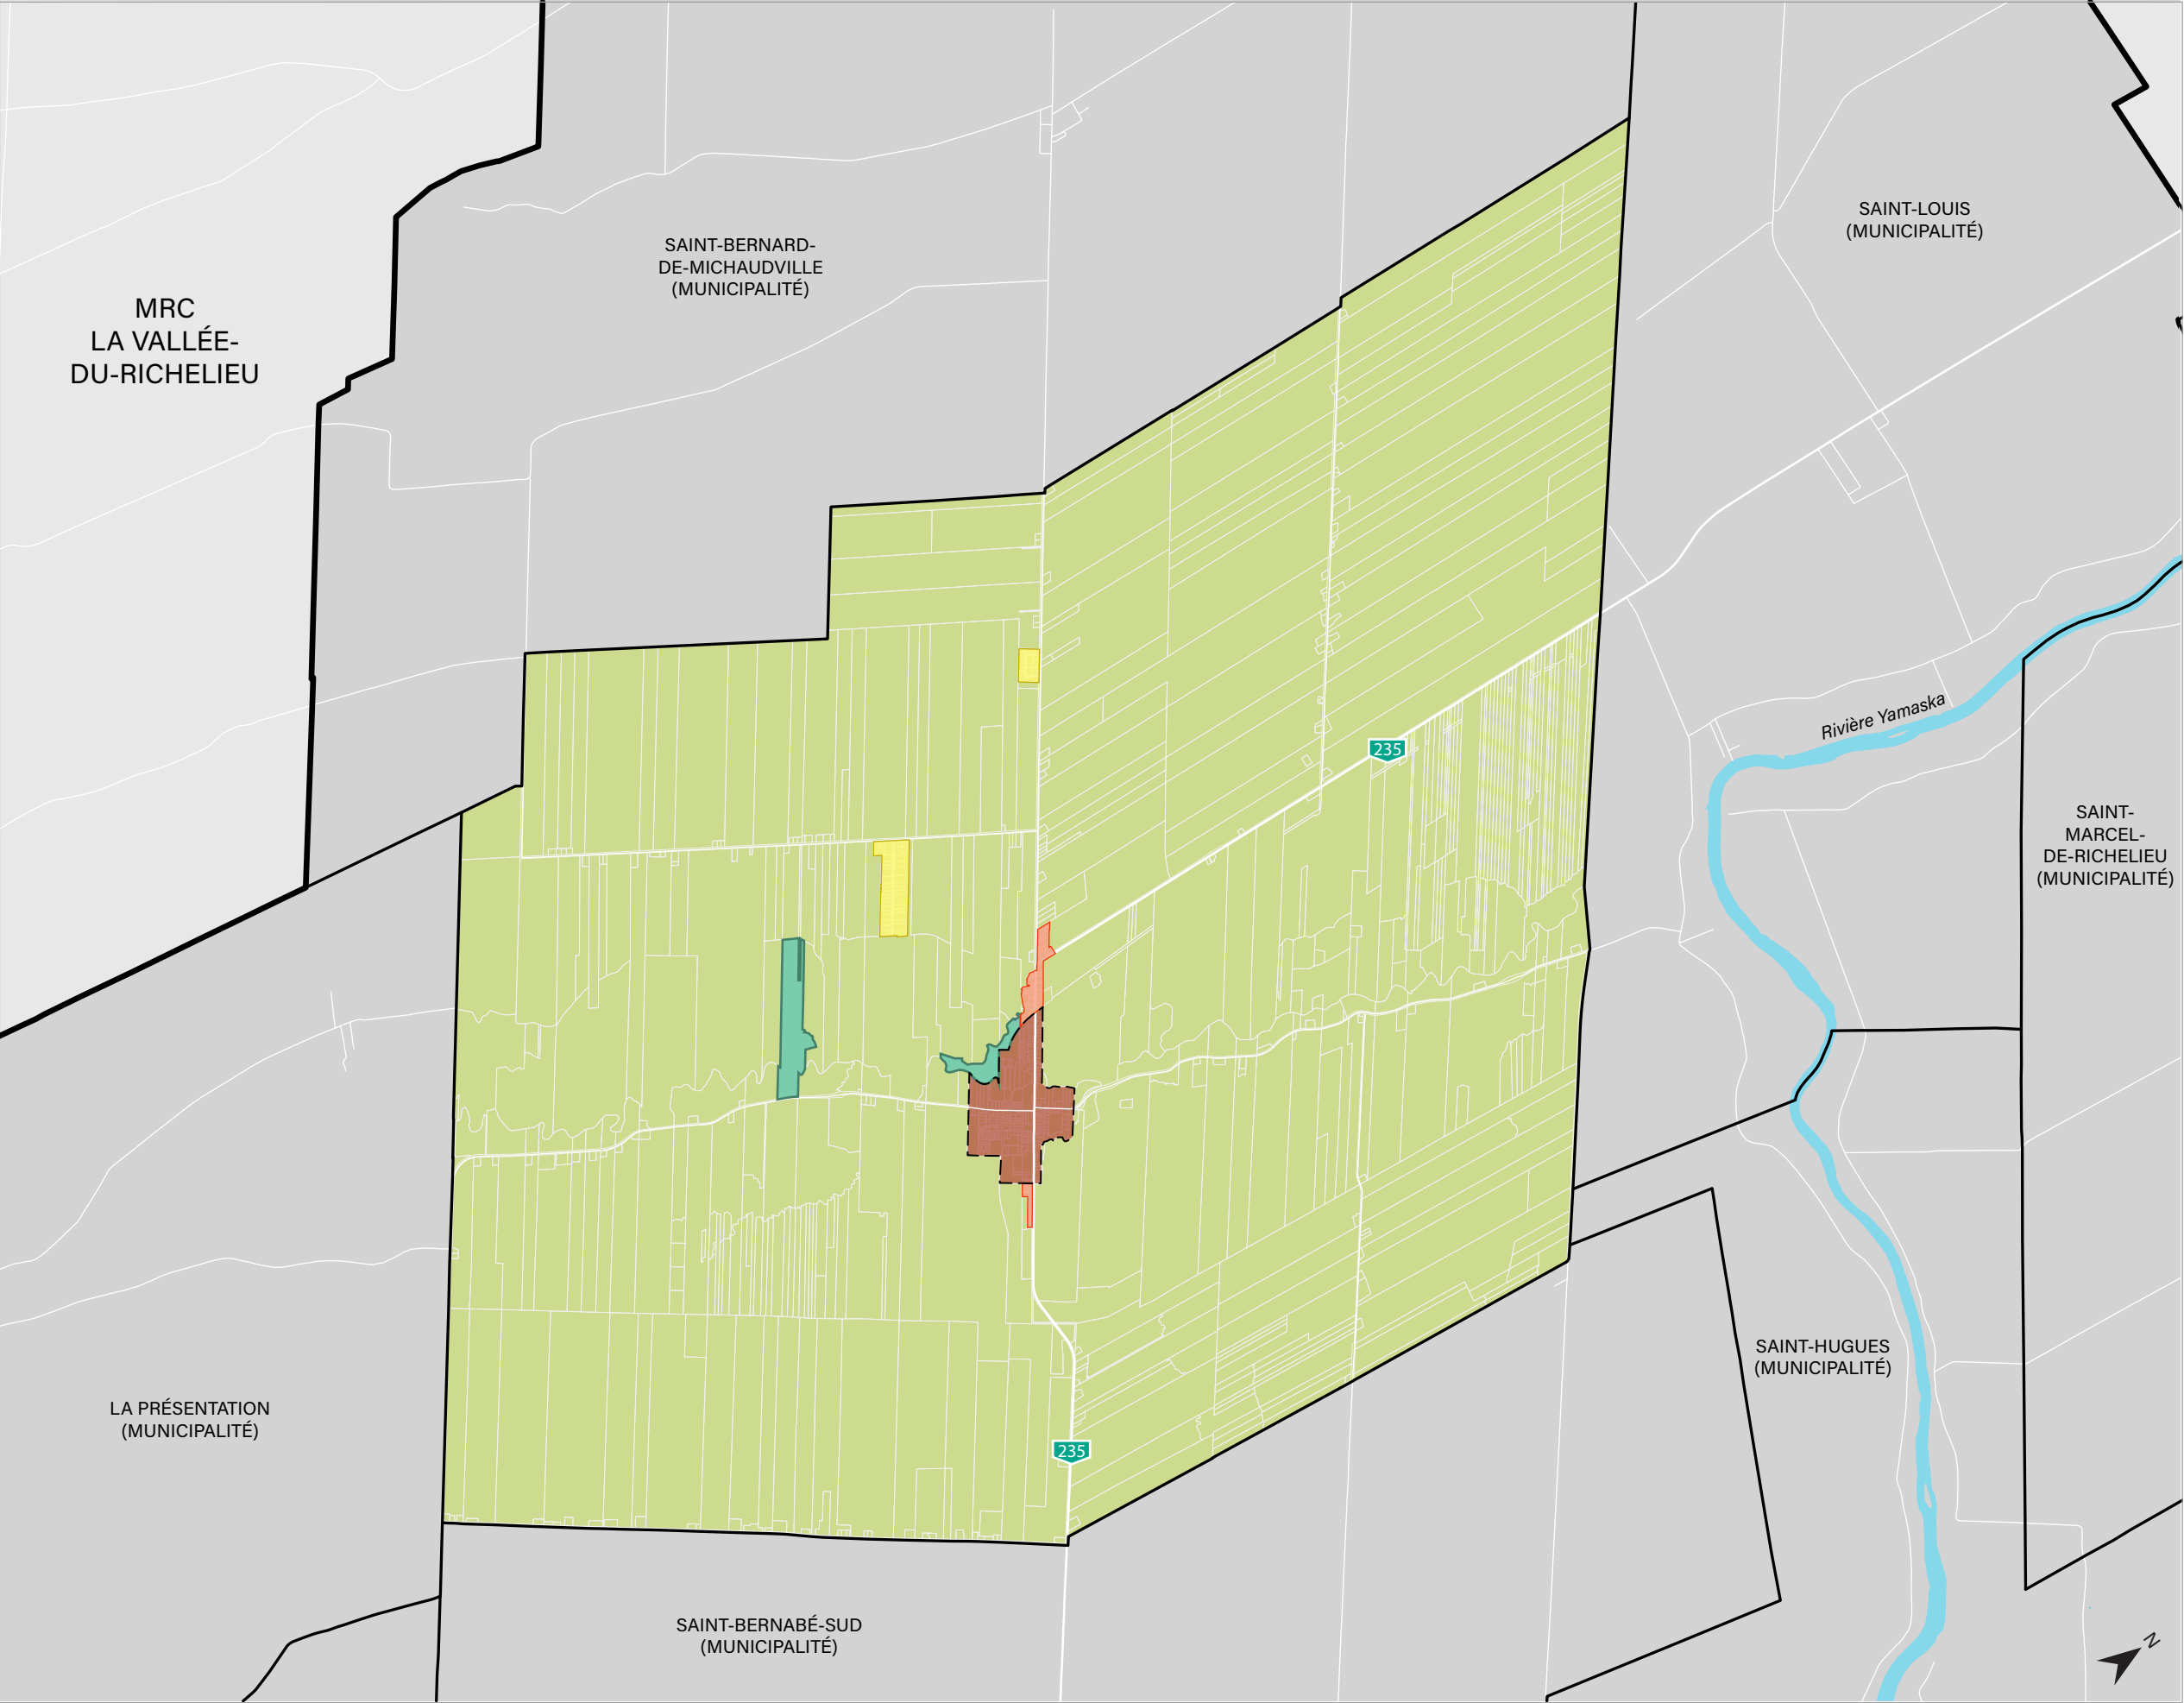

Municipalité de Saint-Jude

Plan d'urbanisme numéro ____

Annexe 6a

AFFECTATIONS DU SOL

Secteur rural - 1 de 2

Légende


- Limite de la MRC
- Limite municipale
- Périmètre d'urbanisation
- Cours d'eau
- Rivière

Grandes affectations

- Agricole dynamique
- Agricole mixte - résidentielle
- Agricole mixte - résidentielle et commerciale
- Agricole mixte - récréotouristique

0 500 1000 2000 3000m

2

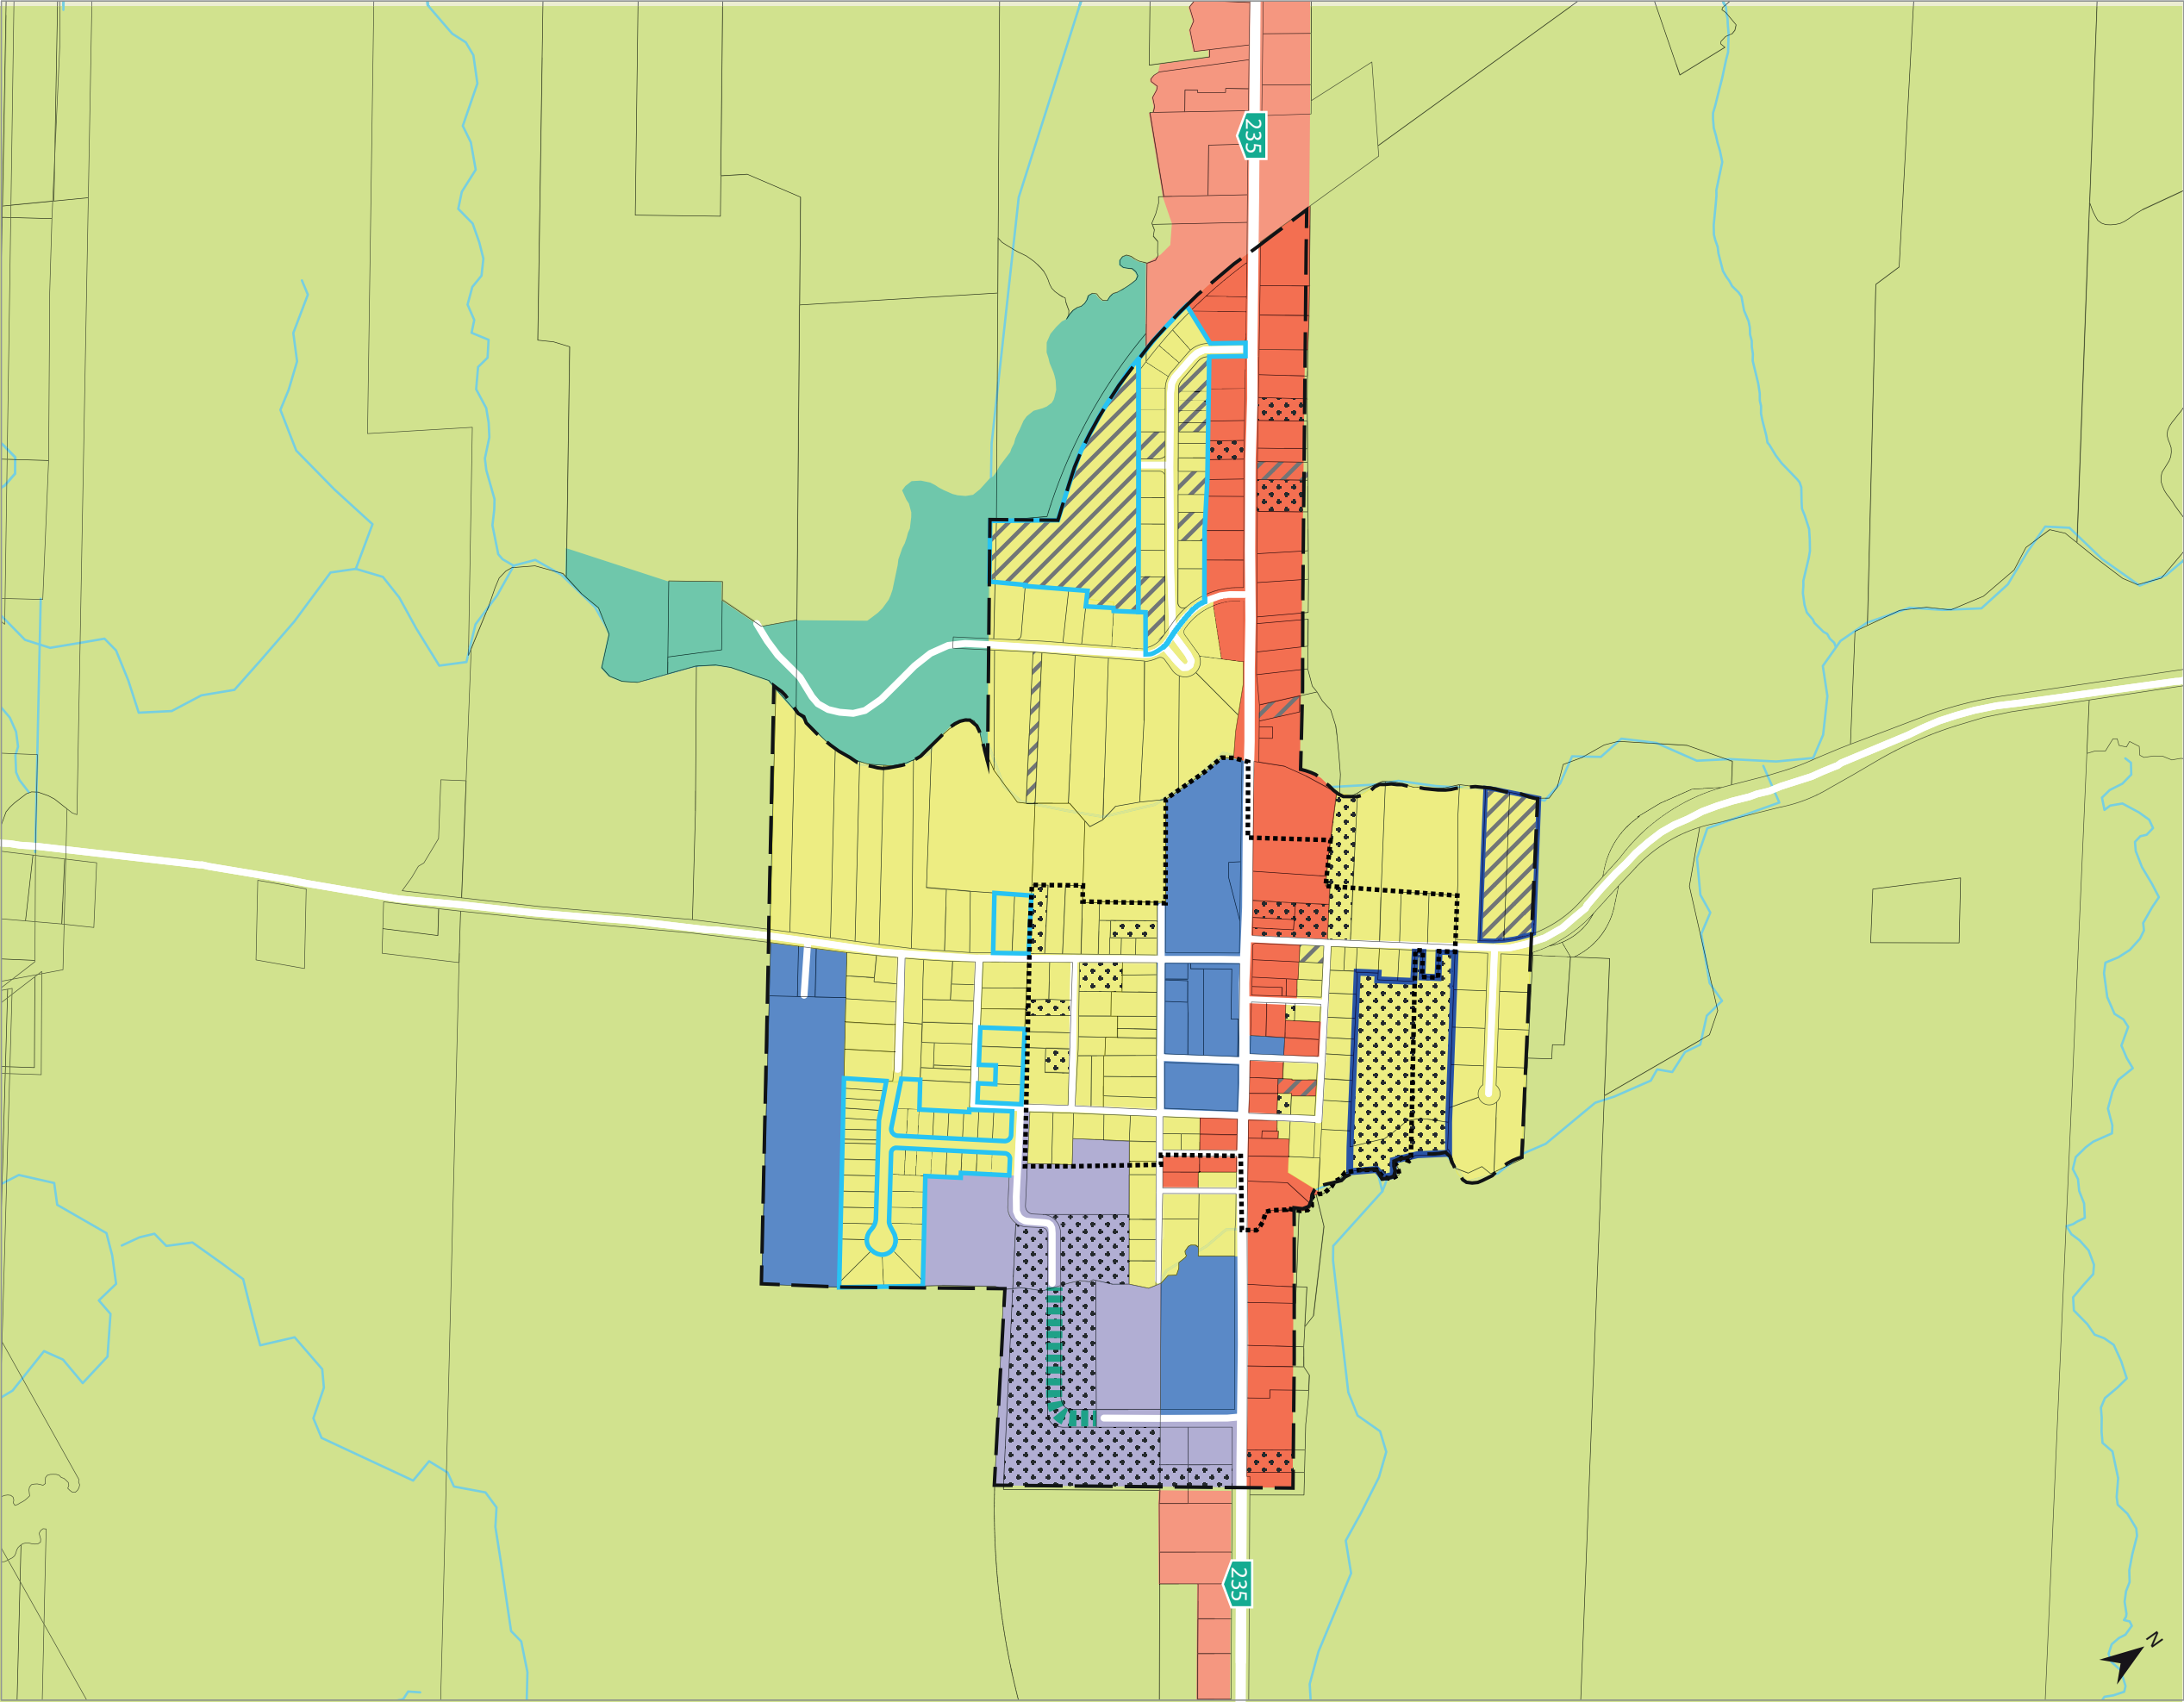

Municipalité de Saint-Jude

Plan d’urbanisme numéro ____

Annexe 6b

AFFECTATIONS DU SOL

Secteur urbain - 2 de 2

Légende

Périmètre d’urbanisation

Noyau villageois

Cours d’eau

Cadastre

Zone de réserve

Zone prioritaire

Lot vacant

Site à requalifier

Prolongement de rue projeté

Grandes affectations

Agricole dynamique

Agricole mixte - résidentielle et commerciale

Agricole mixte - récréotouristique

Résidentielle

Mixte

Publique et institutionnelle

Industrielle

075150300450m